




ŠVESTKA

DEMOLICE • ZEMNÍ PRÁCE • JEŘÁBOVÉ PRÁCE • NADMĚRNÁ PŘEPRAVA • DOPRAVA • RECYKLACE • DEVELOPMENT

LTR 1100

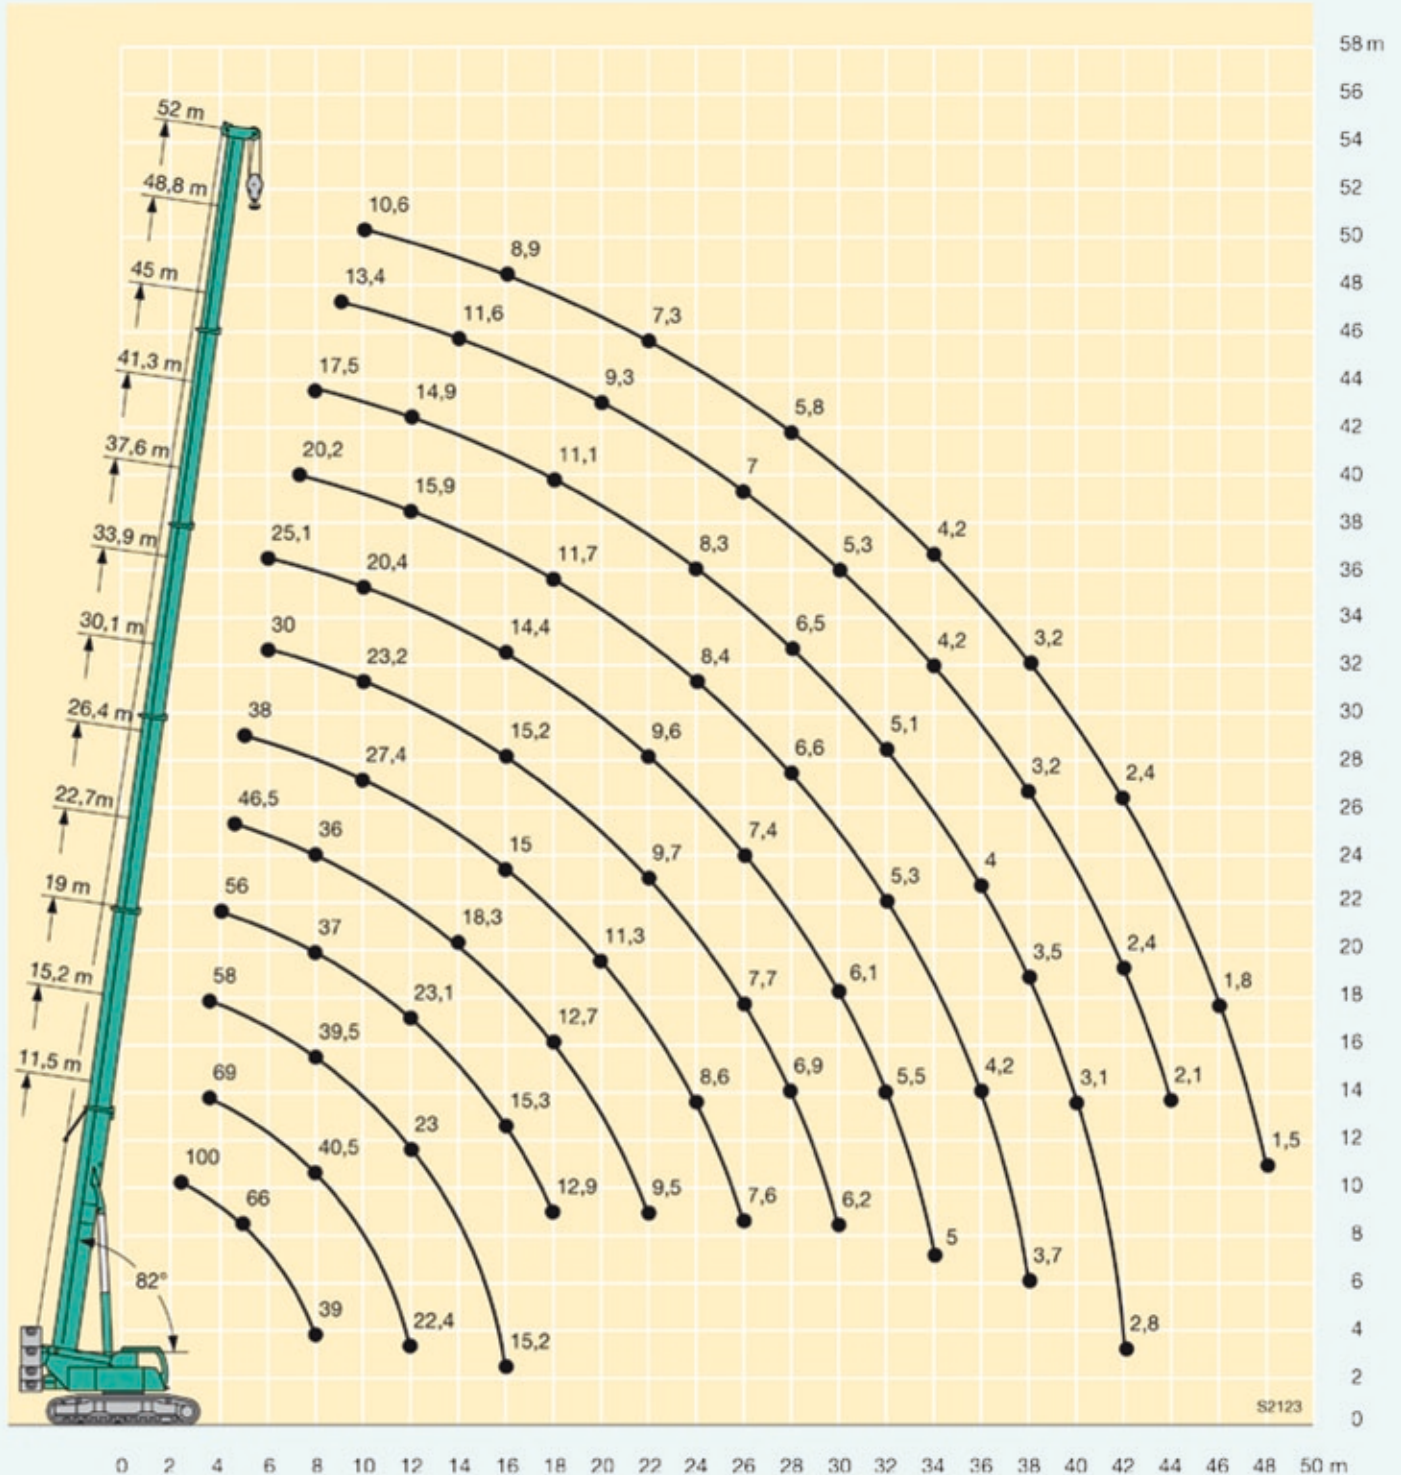


S2123



ŠVESTKA

DEMOLICE • ZEMNÍ PRÁCE • JEŘÁBOVÉ PRÁCE • NADMĚRNÁ PŘEPRAVA • DOPRAVA • RECYKLACE • DEVELOPMENT

LTR 1100

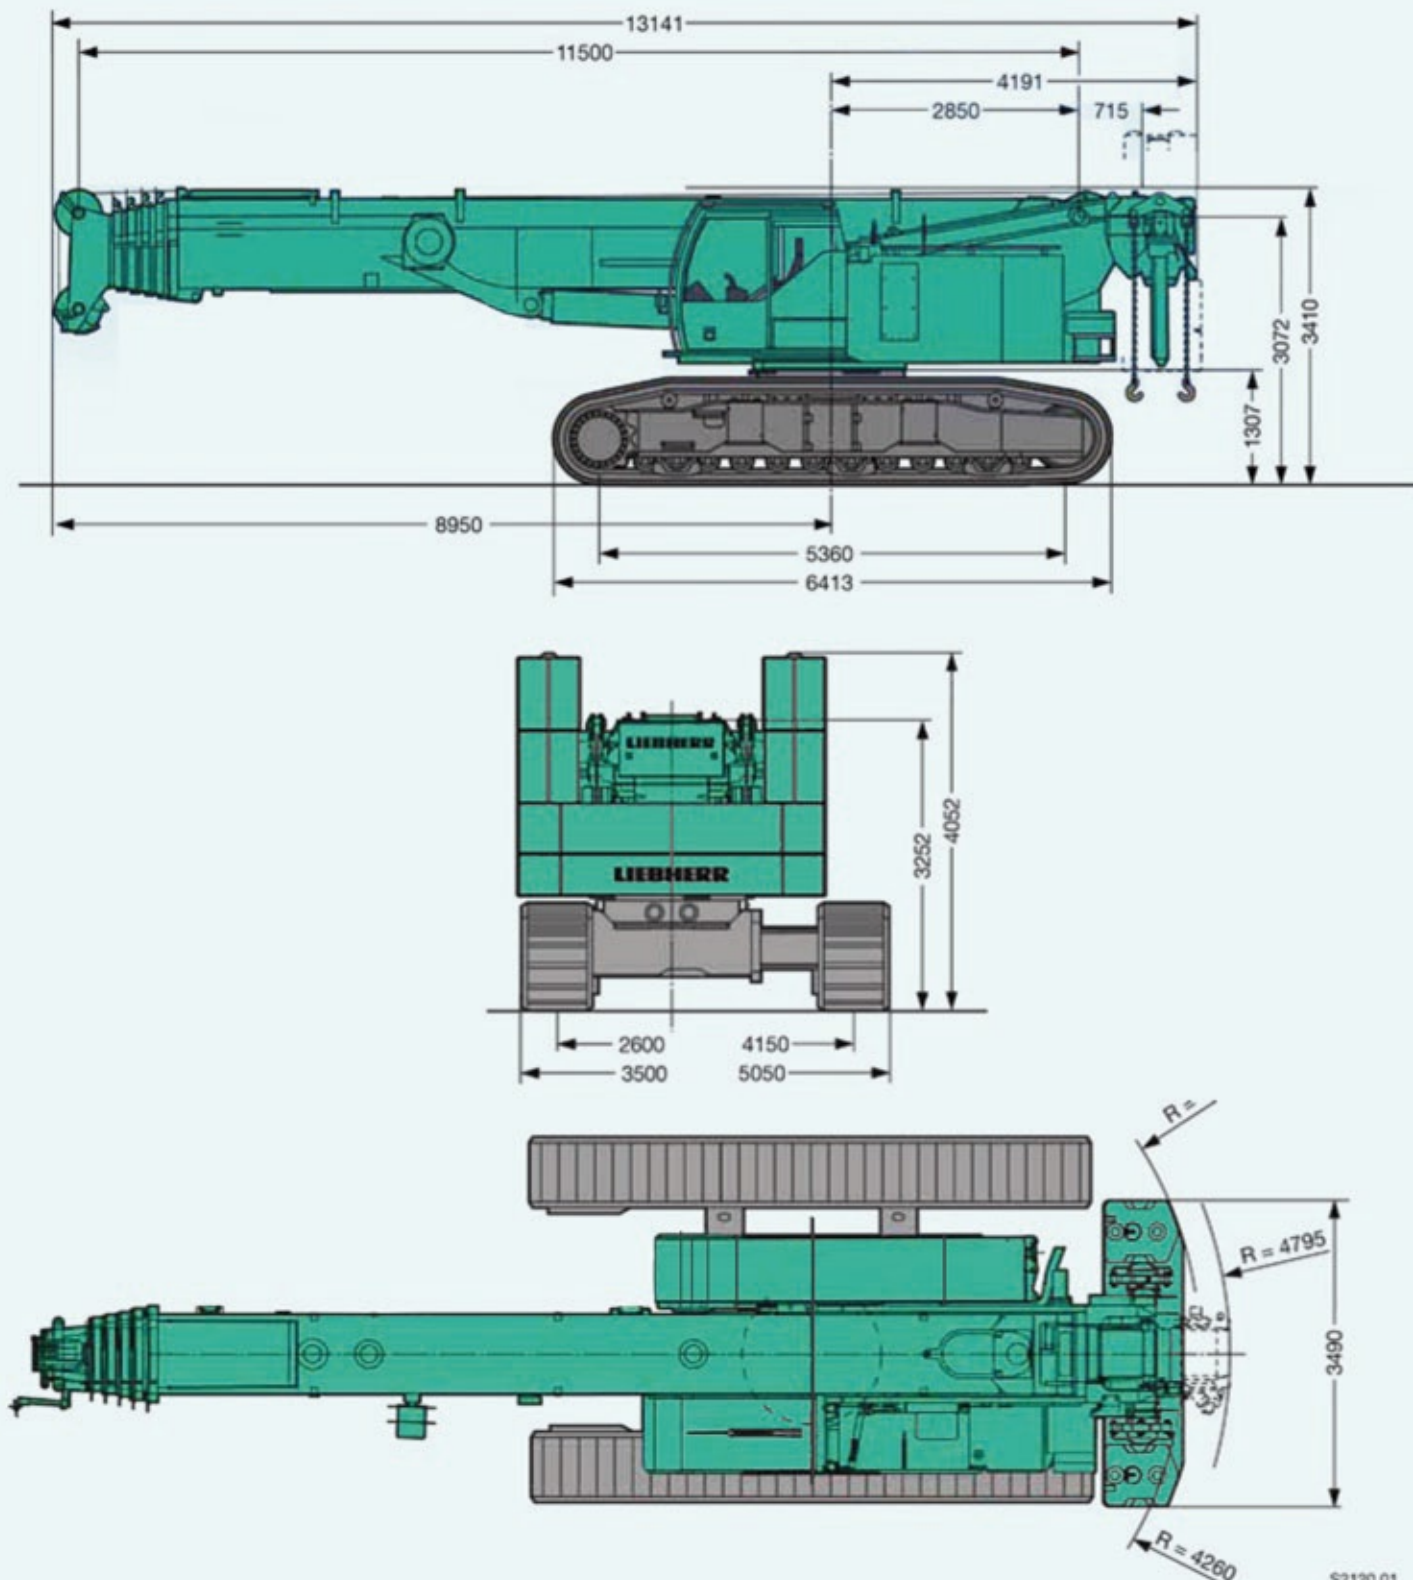

S2120.01